

Ocieplenie połączenia dachowej poddasza użytkowego typu nieszczelnego dla pary wodnej oraz ściany o elewacji z paneli, np. sidingu

Dachówka lub blacha fałdowa na łątach


Kontrłata wzdłuż krokwi

Folia paroprzepuszczalna - membrana o paroprzepuszczalności $\geq 800\text{g/m}^2/\text{dobę}$ lub $S_d < 0,03\text{ m}$

Wdmuchanie (między krokwiami i listwami rusztu) materiału izolacyjnego **WATIZOL**

Aktywna paroizolacja - brak konieczności stosowania

Płyty g-k, boazeria

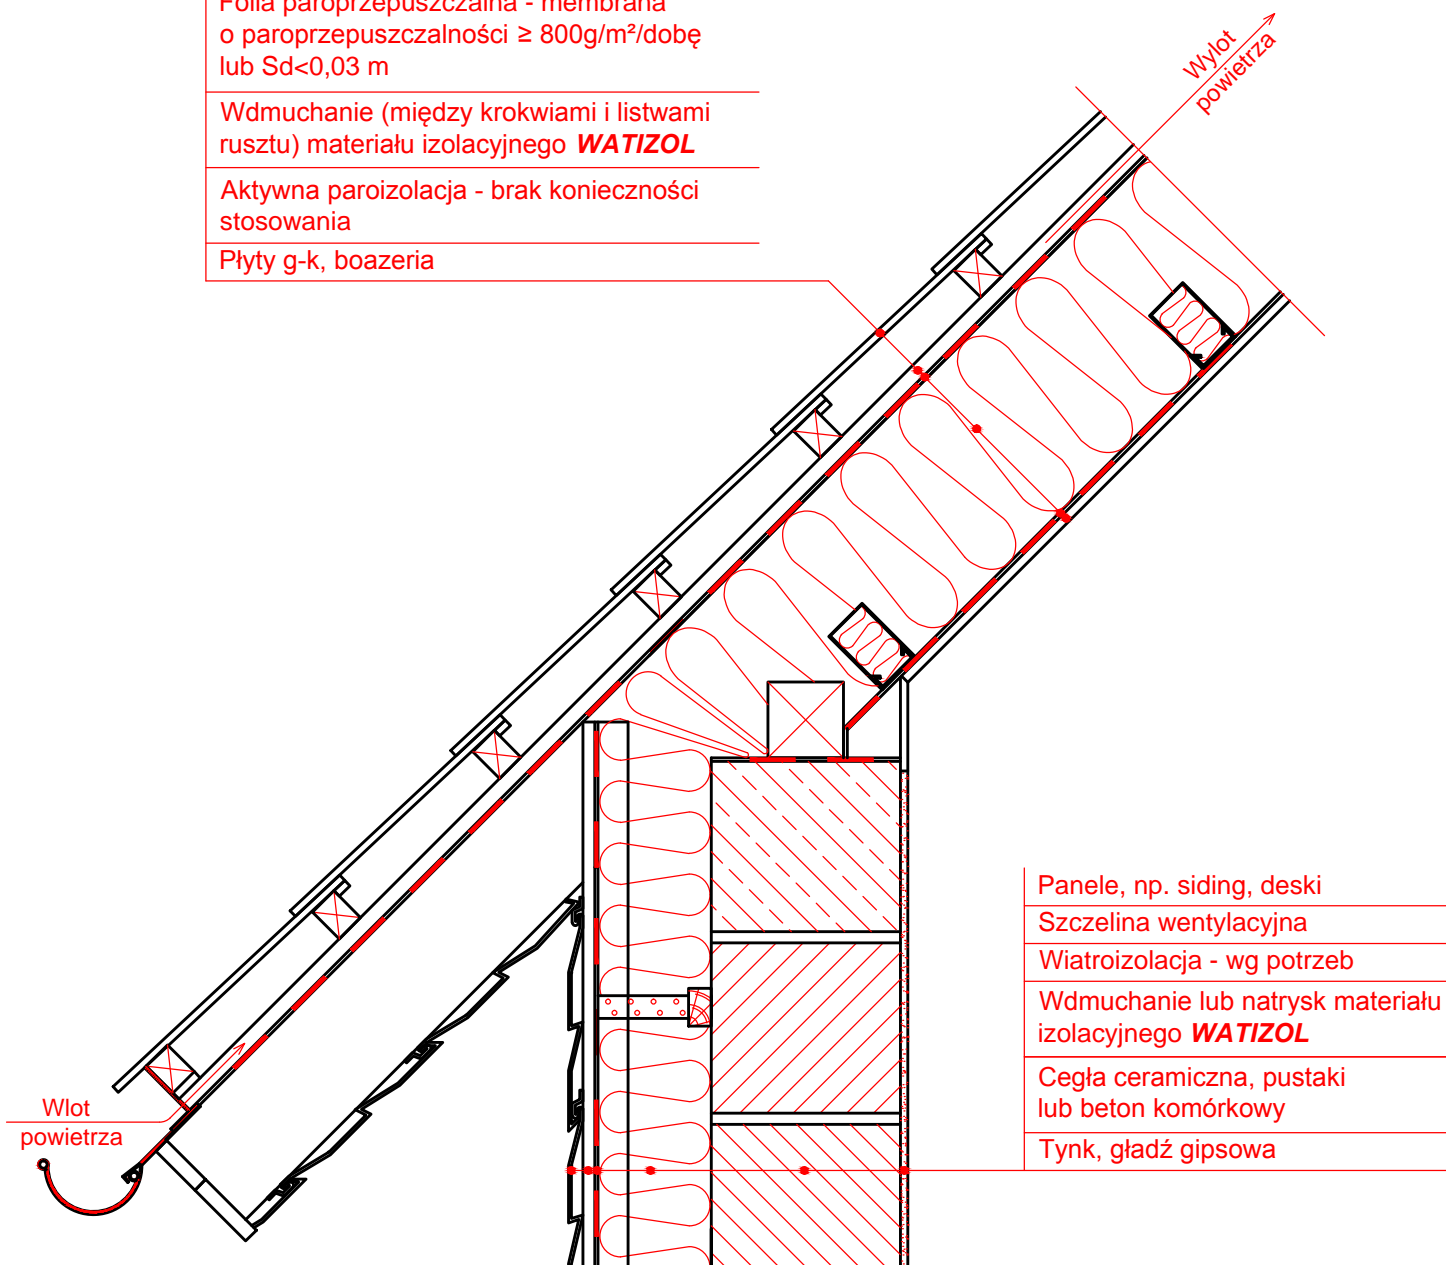

Panele, np. siding, deski

Szczelina wentylacyjna

Wiatroizolacja - wg potrzeb

Wdmuchanie lub natrysk materiału izolacyjnego **WATIZOL**

Cegła ceramiczna, pustaki lub beton komórkowy

Tynk, gładź gipsowa